


GESAMTENTWICKLUNG

Zusammenstellung rechtskräftiger und laufender kommunaler Planungen nach BauGB, WHG,

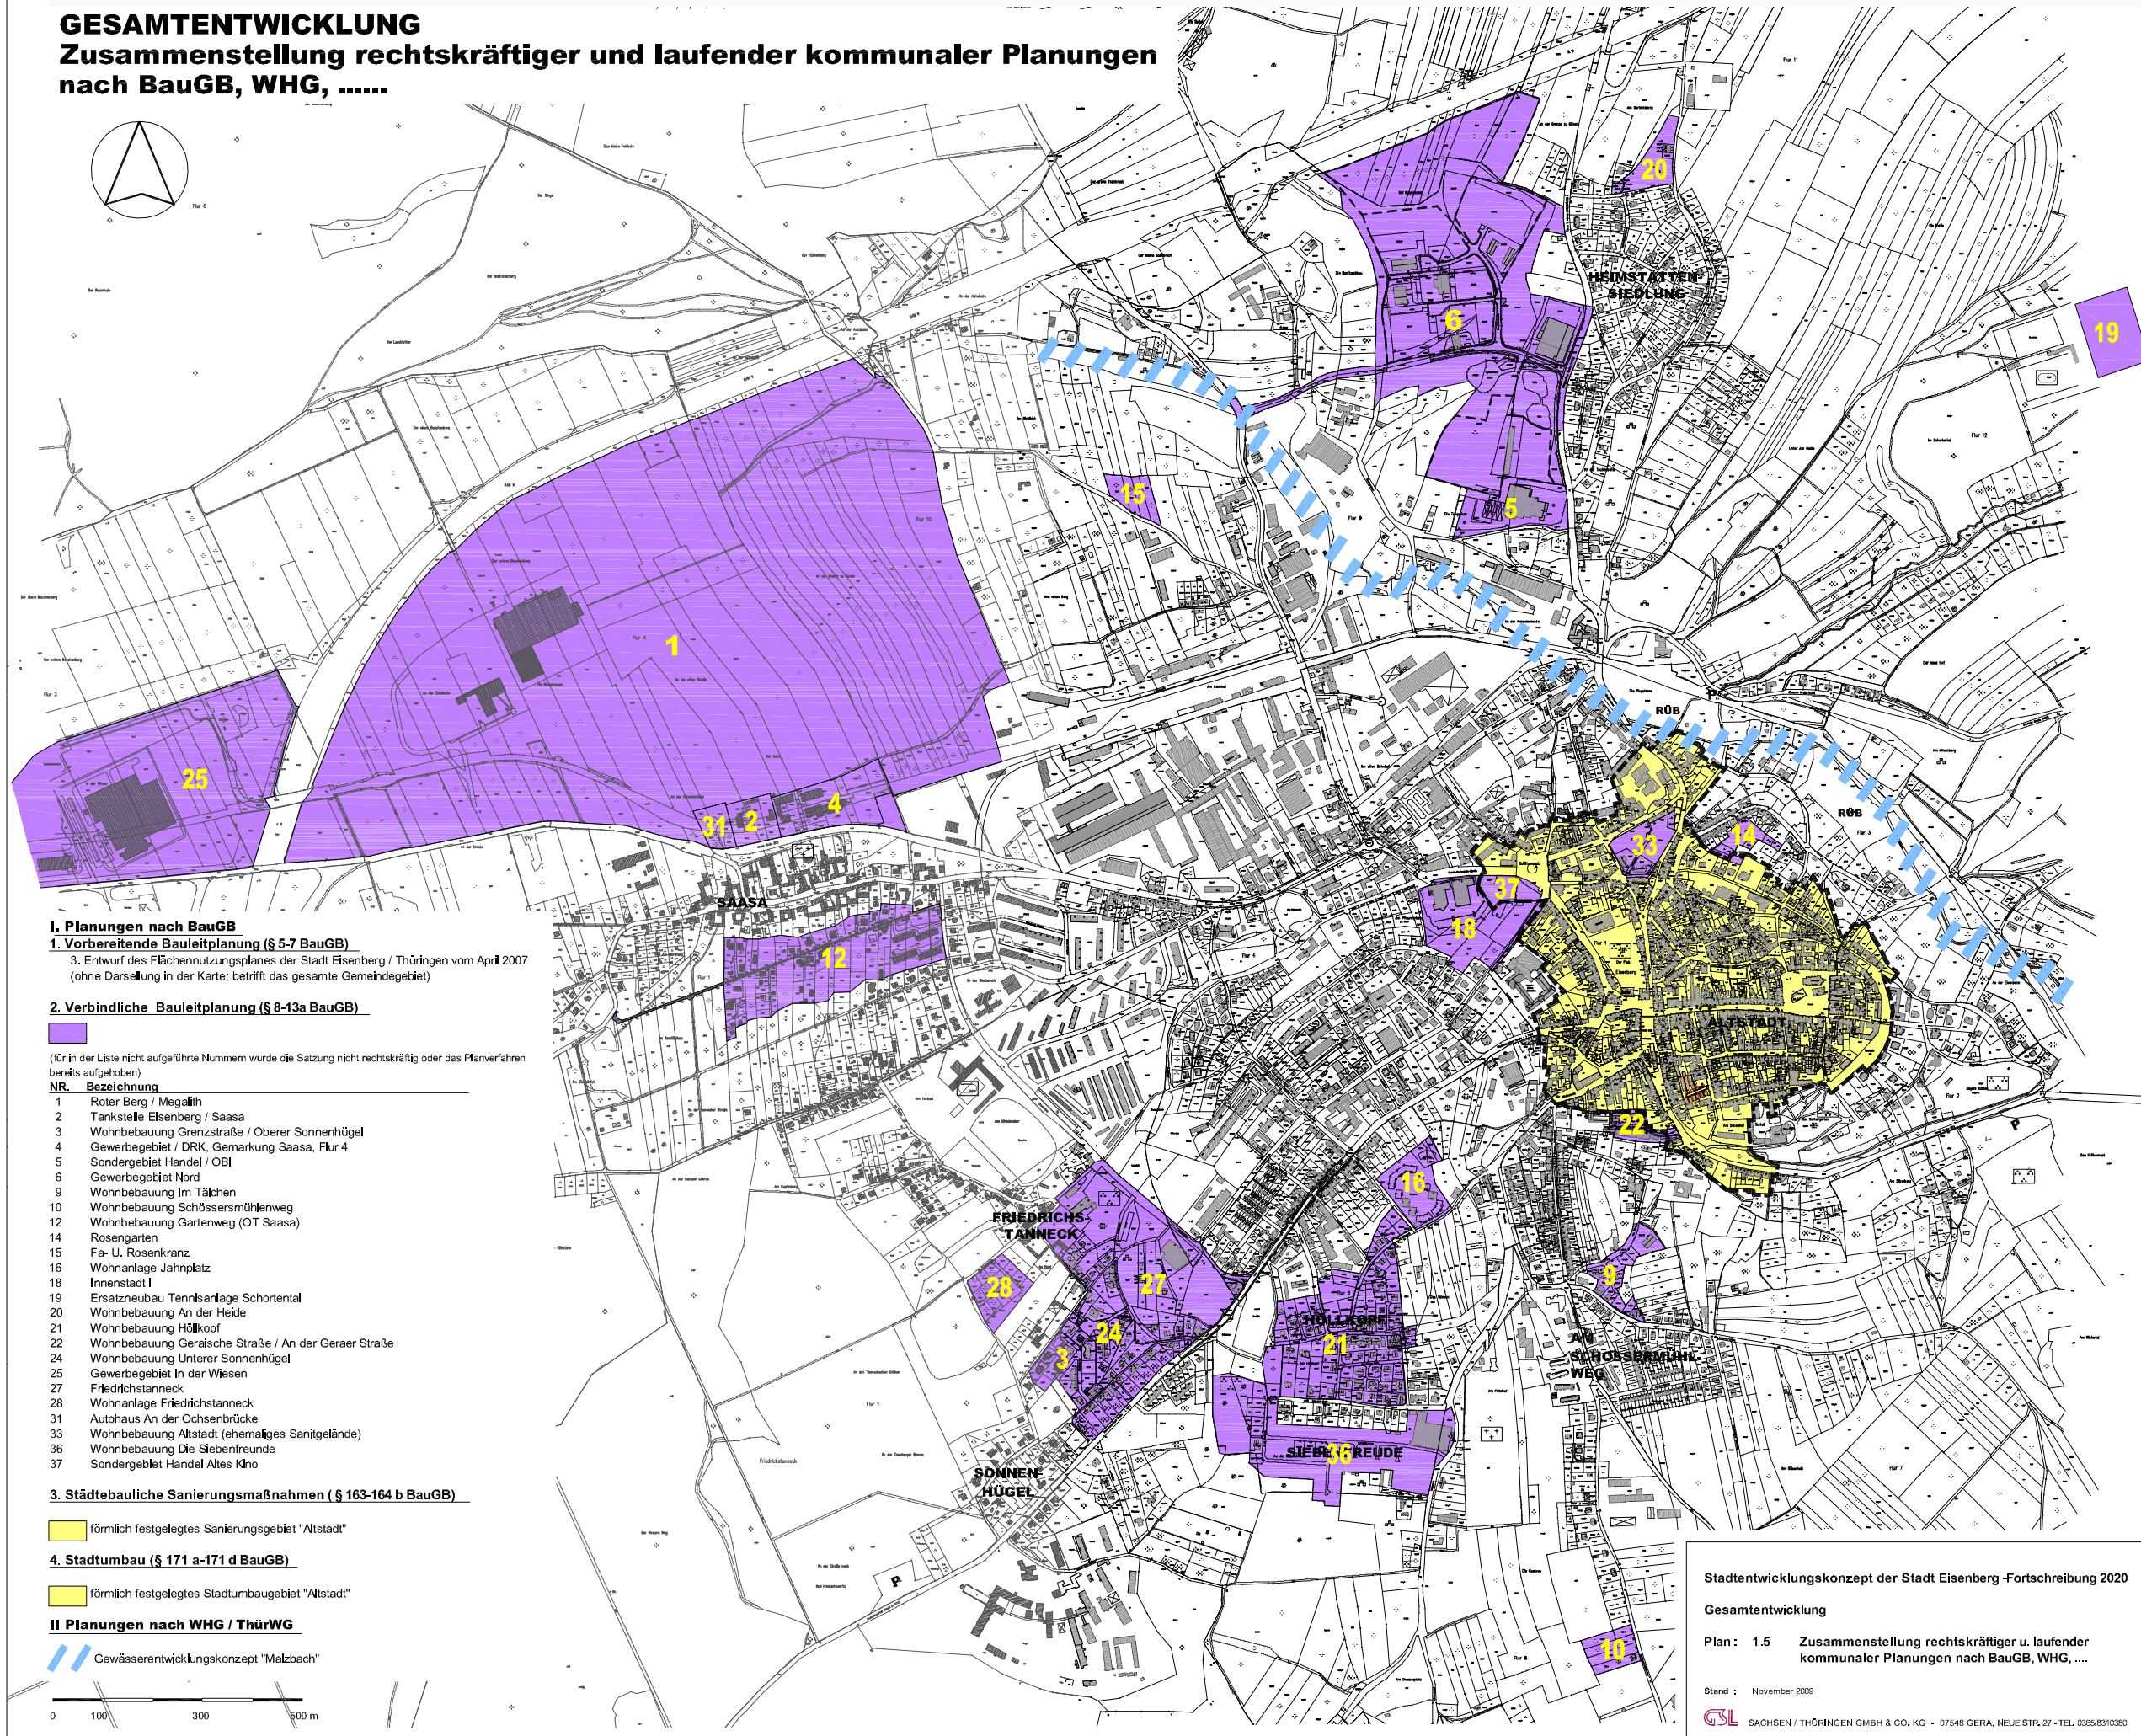

I. Planungen nach BauGB

1. Vorbereitende Bauleitplanung (§ 5-7 BauGB)

3. Entwurf des Flächennutzungsplanes der Stadt Eisenberg / Thüringen vom April 2007 (ohne Darstellung in der Karte; betrifft das gesamte Gemeindegebiet)

2. Verbindliche Bauleitplanung (§ 8-13a BauGB)



(für in der Liste nicht aufgeführte Nummern wurde die Satzung nicht rechtskräftig oder das Planverfahren bereits aufgehoben)

NR. Bezeichnung

- 1 Roter Berg / Megallth
- 2 Tankstelle Eisenberg / Saasa
- 3 Wohnbebauung Grenzstraße / Oberer Sonnenhügel
- 4 Gewerbegebiet / DRK, Gemarkung Saasa, Flur 4
- 5 Sondergebiet Handel / OBI
- 6 Gewerbegebiet Nord
- 9 Wohnbebauung Im Tälchen
- 10 Wohnbebauung Schössersmühlweg
- 12 Wohnbebauung Gartenweg (OT Saasa)
- 14 Rosengarten
- 15 Fa- U, Rosenkranz
- 16 Wohnanlage Jahnplatz
- 18 Innenstadt I
- 19 Ersatzneubau Tennisanlage Schortental
- 20 Wohnbebauung An der Heide
- 21 Wohnbebauung Hölzkopf
- 22 Wohnbebauung Gerätsche Straße / An der Geraer Straße
- 24 Wohnbebauung Unterer Sonnenhügel
- 25 Gewerbegebiet In der Wiesen
- 27 Friedrichstanneck
- 28 Wohnanlage Friedrichstanneck
- 31 Autohaus An der Ochsenbrücke
- 33 Wohnbebauung Altstadt (ehemaliges Sanitgelände)
- 36 Wohnbebauung Die Siebenfreunde
- 37 Sondergebiet Handel Altes Kino

3. Städtebauliche Sanierungsmaßnahmen (§ 163-164 b BauGB)

förmlich festgelegtes Sanierungsgebiet "Altstadt"

4. Stadtbau (§ 171 a-171 d BauGB)

förmlich festgelegtes Stadtbaugebiet "Altstadt"

II Planungen nach WHG / ThürWG

Gewässerentwicklungskonzept "Malzbach"

Stadtentwicklungskonzept der Stadt Eisenberg - Fortschreibung 2020

Gesamtentwicklung

Plan: 1.5 Zusammenstellung rechtskräftiger u. laufender kommunaler Planungen nach BauGB, WHG,

Stand: November 2009

CSL SACHSEN / THÜRINGEN GMBH & CO. KG • 07548 GERA, NEUE STR. 27 • TEL. 0365/8310380