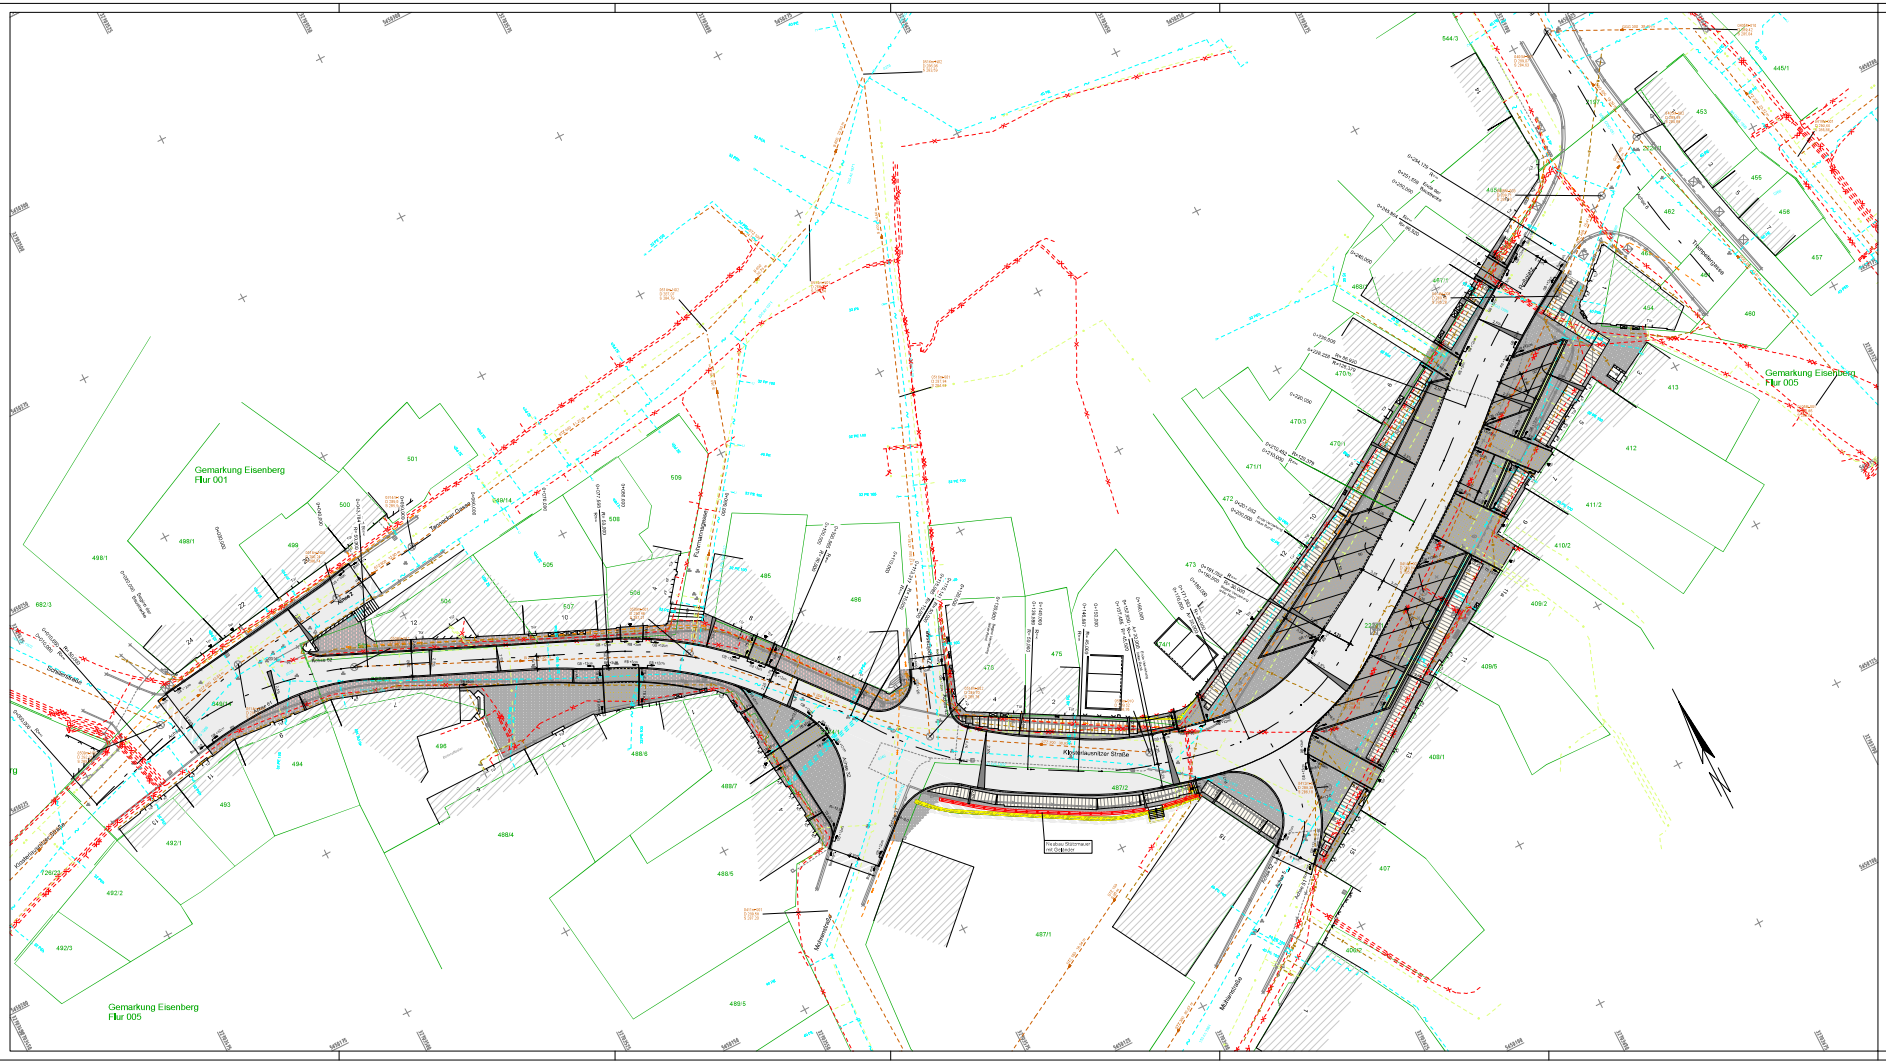

Zeichenerklärung

Planung:

- Fahrbahn-Asphaltbefestigung
- Pflanzstreifen Granitkleinpflaster
- Gehweg Pflasterbelag Kalkstein
- Gehweg Betonsteinpflaster rötlich
- Zufahrt Granitkleinpflaster
- Gehweg Granitkleinpflaster
- Grünfläche
- gepfl. Mauer mit Geländer
- Anpassungsbereich Asphalt
- Fahrbahnquerneigung
- Rundbord Hochbord Tiefbord Naturstein mit sweeliger Auftrittstufe
- Einzäunung

Verwaltung:

- Gemeindegrenzen
- Flurstücksgrenzen

vorh. Versorgungsträger:

- vorh. Abwasserleitung
- vorh. Trinkwasserleitung
- vorh. Fernmeldeleitung
- vorh. Erdkabel Energie Niederspannung
- vorh. Erdkabel Energie Mittelspannung
- vorh. Straßenbeleuchtung
- vorh. Telekommunikationslinien Pyur
- vorh. Trinkwasserleitung

Der Leitungsverlauf beruht auf Angaben der Versorgungsträger, er ist graflisch überlagert worden und erhebt keinen Anspruch auf Vollständigkeit und Genauigkeit.

Lagebezug: ETRS 89 – UTM 32
Höhenbezug: DHHN 2016

No.	Art der Änderung	Datum	Name

Entwurfsbearbeitung

doye' + grimm
Ingenieurgemeinschaft
Lindenstraße, 06684 Altenburg
Tel.: 03447 505699 Fax: 03447 4985768

	Datum	Zeichen
bearbeitet	03.20.2024	Dörre
gezeichnet	03.20.2024	Schlenker
geprüft		

ENTWURFSPLANUNG

Stadt Eisenberg
Markt 27
07607 Eisenberg

Thüringer Landesamt für Bau und Verkehr
Ref. 44, Region Ost
Hainstraße 19
07545 Gera

Unterlage: 7
Blatt-Nr.: 01

	Datum	Zeichen
bearbeitet		
gezeichnet		
geprüft		

Sanierung "Verkehrskomplex Roßplatz (OD L1073, einschl. Nebenanlagen)" in Eisenberg

Projekt-Nr.:

Lageplan

Maßstab: 1 : 250